



# UDENDØRS AREALER

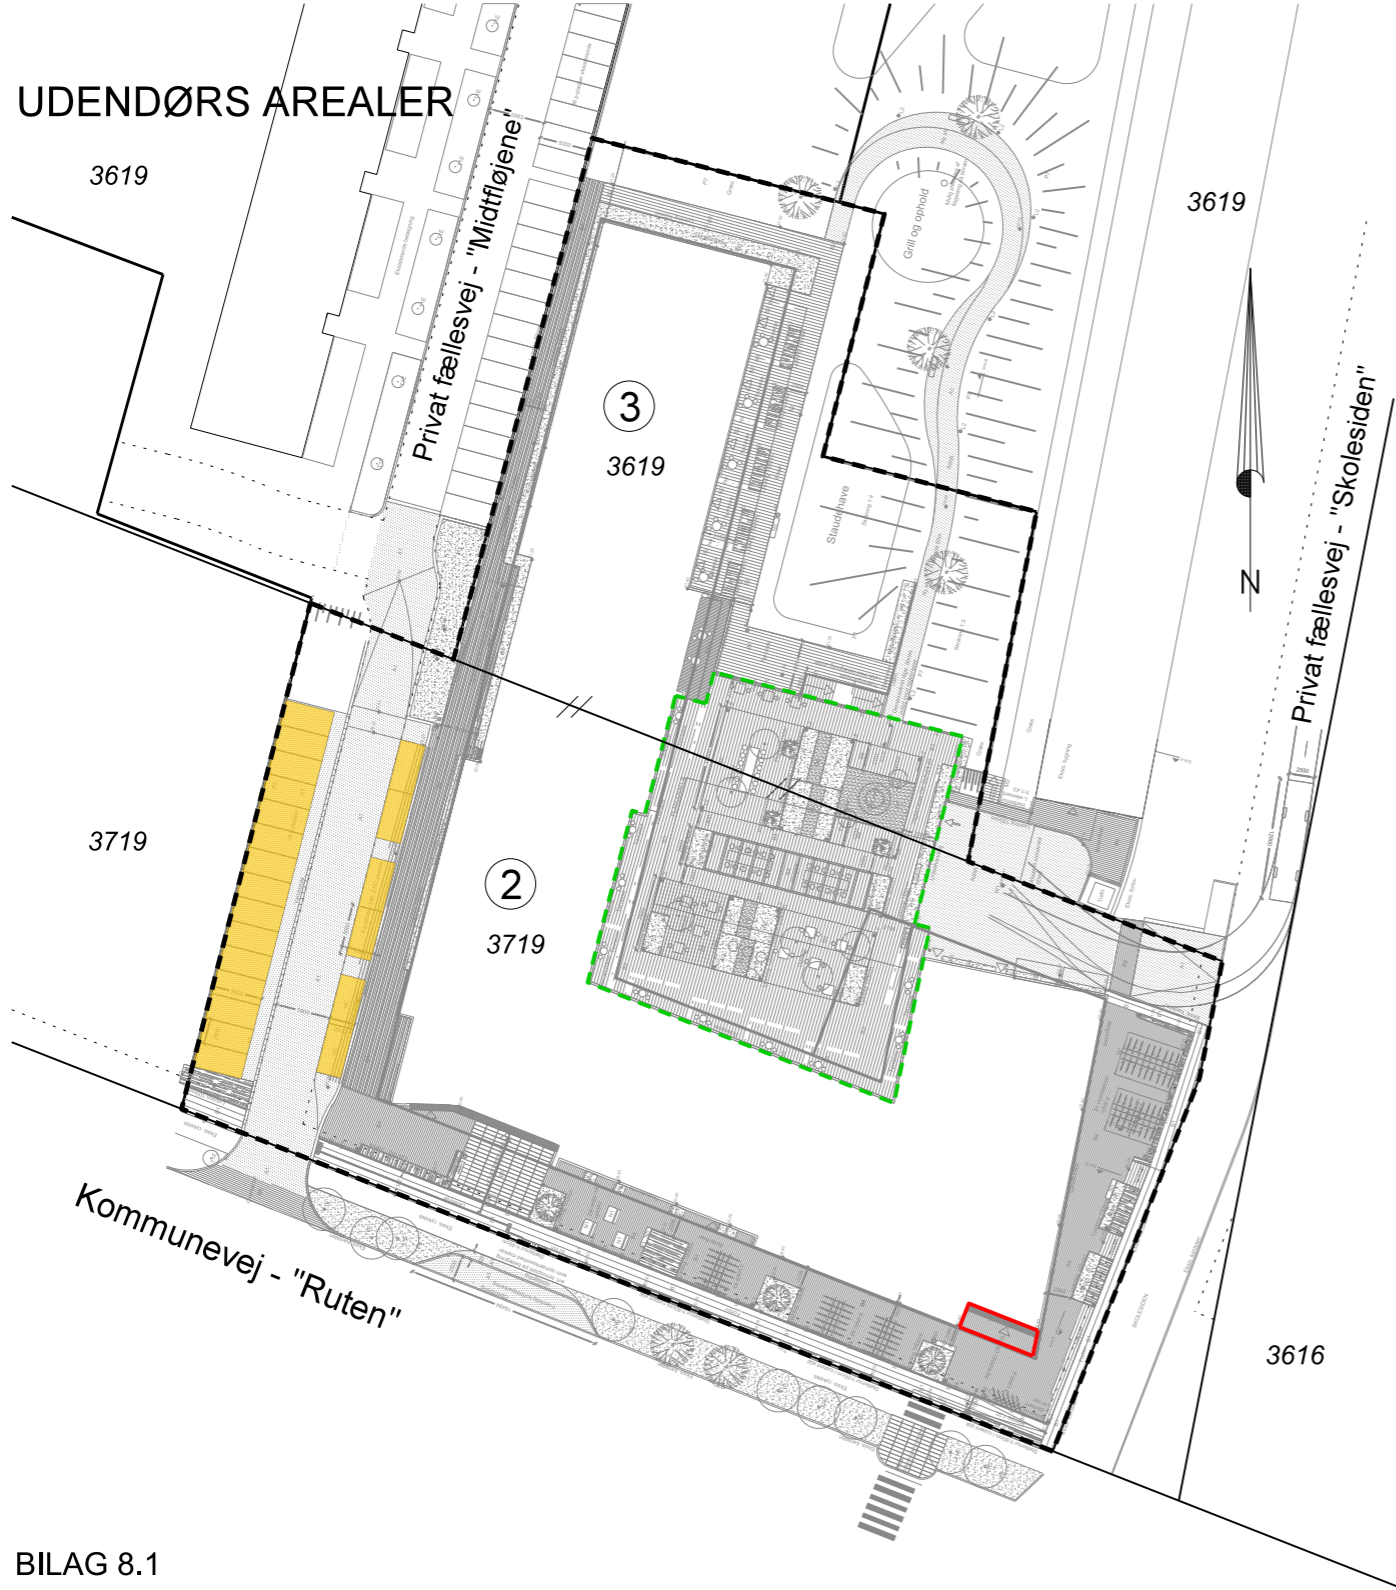

# INDENDØRS AREALER (STUEPLAN)

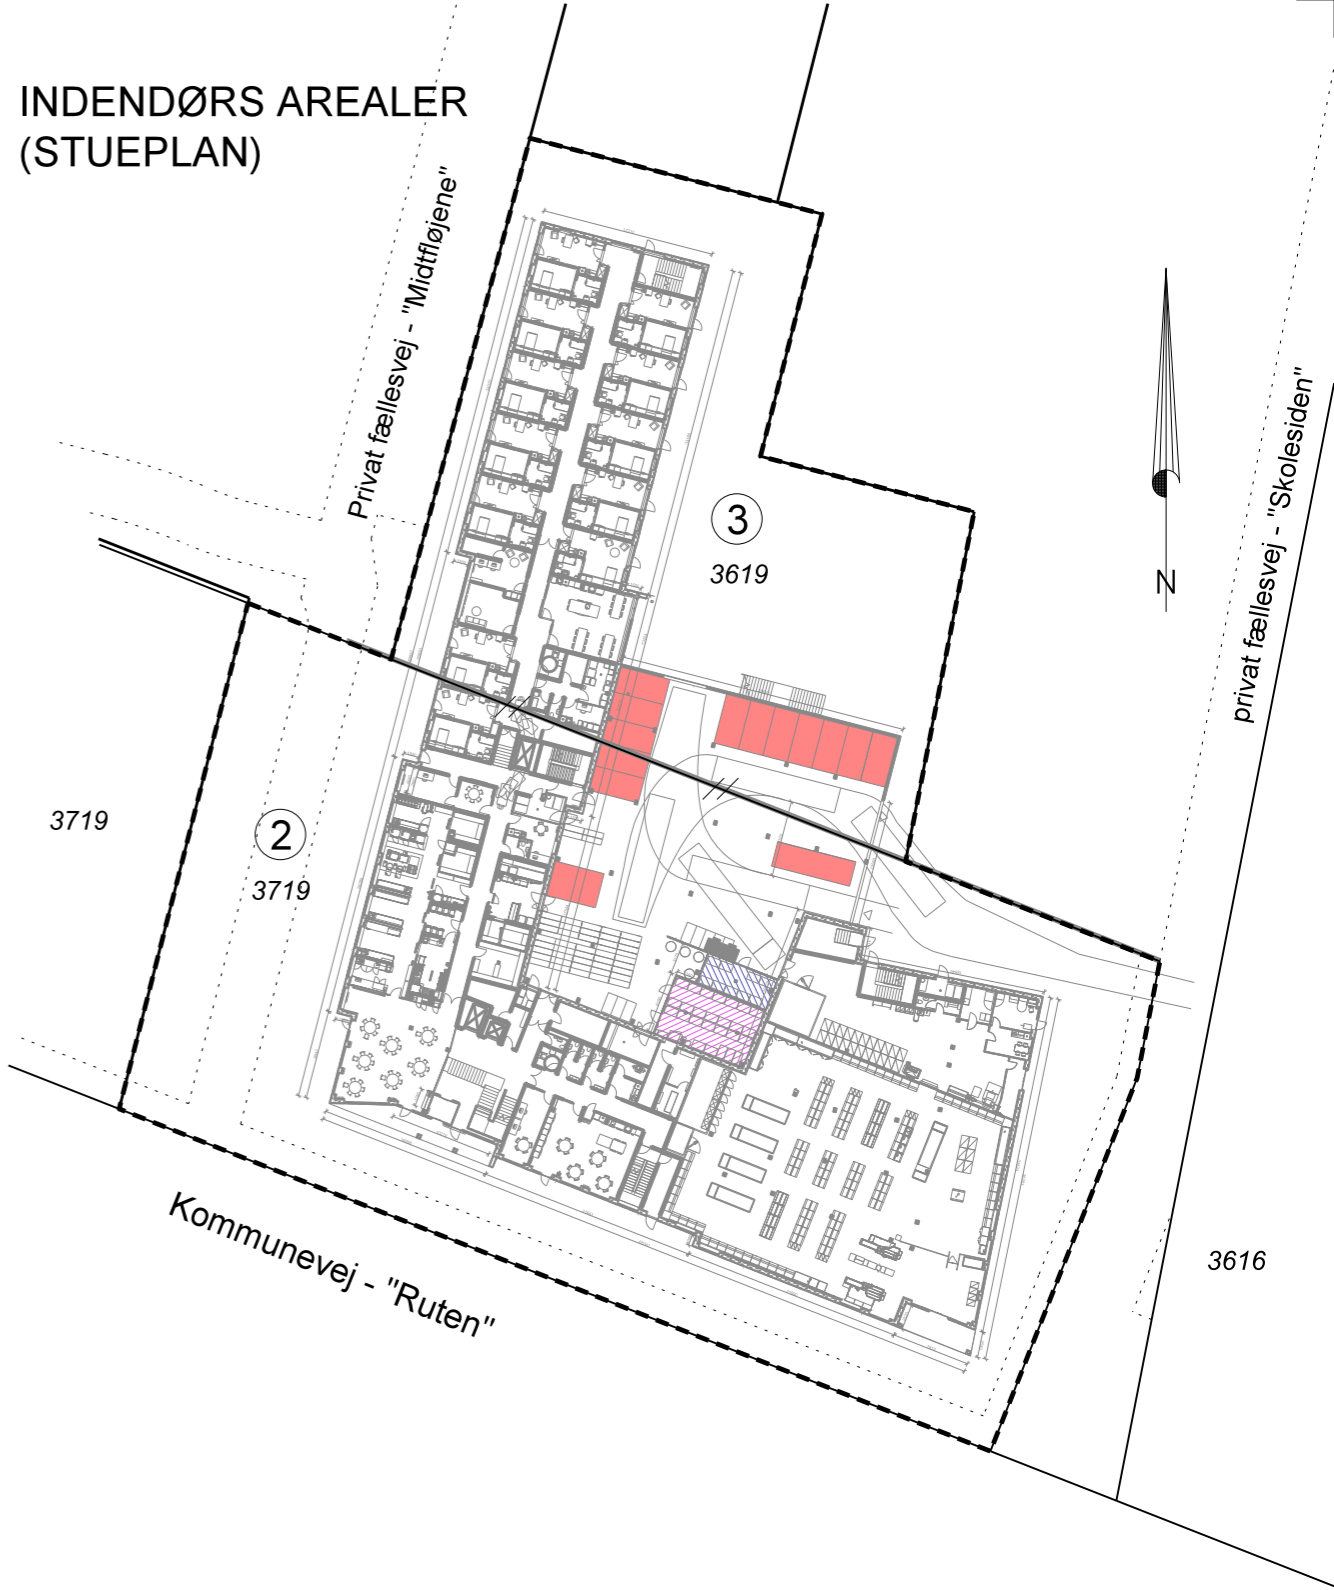

## BILAG 8.1

Rids vedrørende delnr. 2 af  
matr. nr. 3719, delnr. 3 af matr.nr. 3619

Husum, København

Kommune: København

Region: Hovedstaden

Udfærdiget i december 2020 - rev. 15.03.2021

i anledning af tinglysning af


ejerforeningsvedtægter for

Ejerforeningen Tingbjerg Plejehjem

Lsp. j. nr.: 42953 SVS/jho

Målforhold: 1:750

Jane Holmgaard Otte  
landinspektør

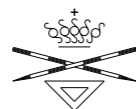








Landinspektør • firmaet  
**Bonefeld & Bystrup A/S**

Strandpromenaden 6 . 8700 Horsens . Tlf. 76 28 60 60

E-mail. post@landplan.dk

### Signaturforklaring

-  Områdeafgrænsning, Ejerforeningen Tingbjerg Plejehjem
-  Taghave - eksklusiv brugsret for ejerlejlighed 1
-  Område til kundevogne
-  Fælles parkeringspladser
-  Eksklusiv brugsret for ejerlejlighed 1
-  Eksklusiv brugsret for ejerlejlighed 3
-  Parkeringspladser, eksklusiv brugsret for ejerlejlighed 1 og 2